


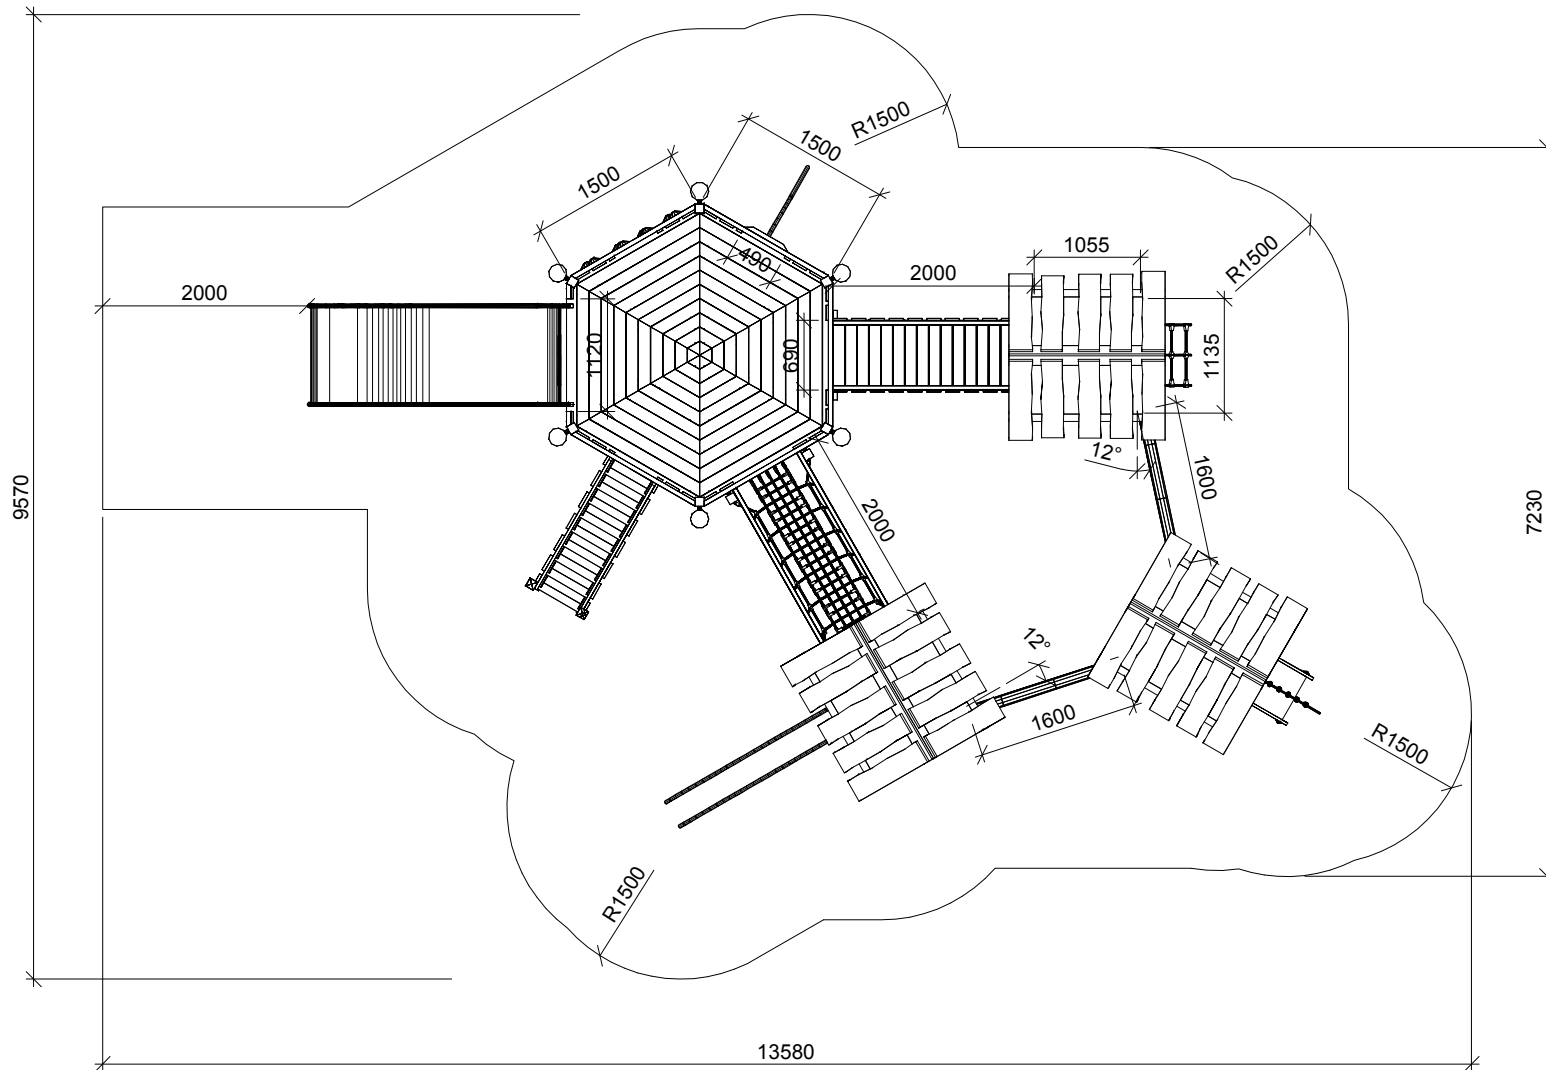


Gummerup		
LE nr. 20390	HOVEDTEGNING	mål : 1:75

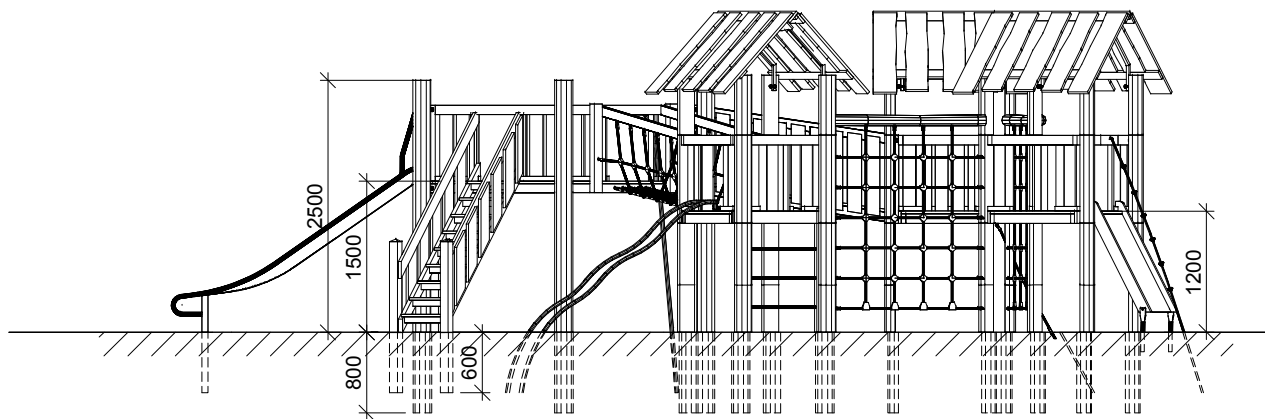

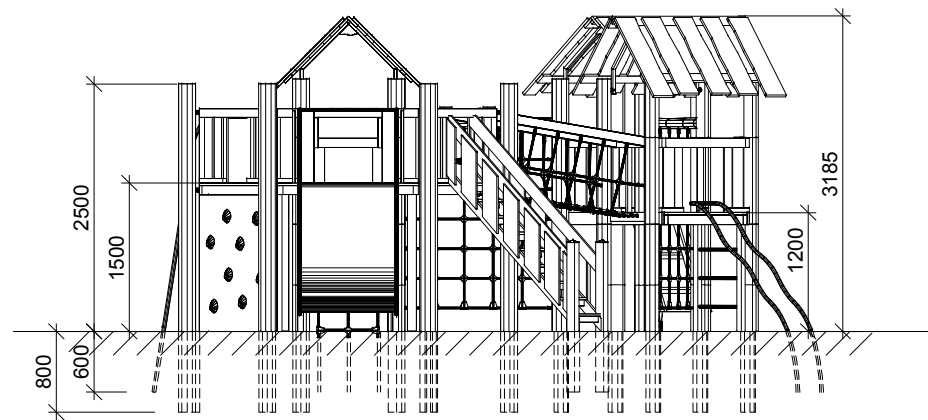

stolper/stål skal støbes fast.

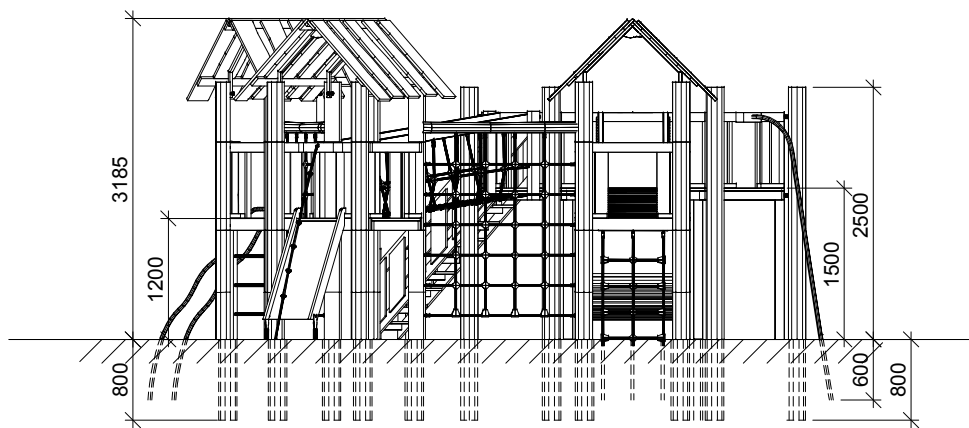

Klatresystem 6 med gulv:

Stolper Ø=160/180

Gulv fastgøres efter montageprincip 54.

Klatreplade monteres efter montageprincip 53.

Trappe monteres efter montageprincip 59..

Brandmandsstang udføres i rustfri stål Ø 38 mm og monteres efter montageprincip 29.

Forstærkning ved brandmandsstang montageprincip 56.

Rutschebanen monteres efter montageprincip 52.

Netbroen monteres efter montageprincip 9- 63.

Fast bro monteres efter montageprincip 60.

Fundament og afmærkning montageprincip 19.

Betonforbrug: 1 sæk tørbeton / hul til både stolper og udstyr.

Fri faldhøjde: 1,5 m

Tårne:

Stolper Ø=160/180

Bund fastgøres efter montageprincip 24

Netstige monteres efter montageprincip 63A. for net.

Rutscherør udføres i rustfri stål Ø 38 mm og monteres efter montageprincip 28.

Bjergplade og Taifuntov monteres efter montageprincipper 57 og 56A. Forstærkning af tårnkassen montageprincip 56.

Lodret net monteres efter montageprincip 4, samling mellem bom/tårnben efter montageprincip 61.

Fundament og afmærkning montageprincip 19.

Betonforbrug: 1 sæk tørbeton / hul til både stolper og udstyr.

Fri faldhøjde: 1,2 m

