

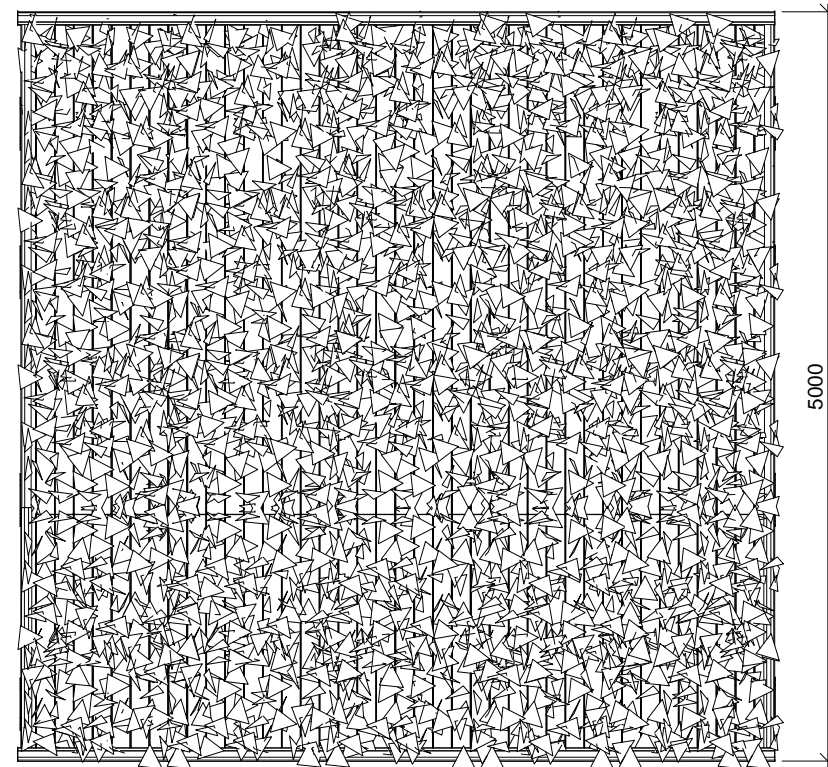
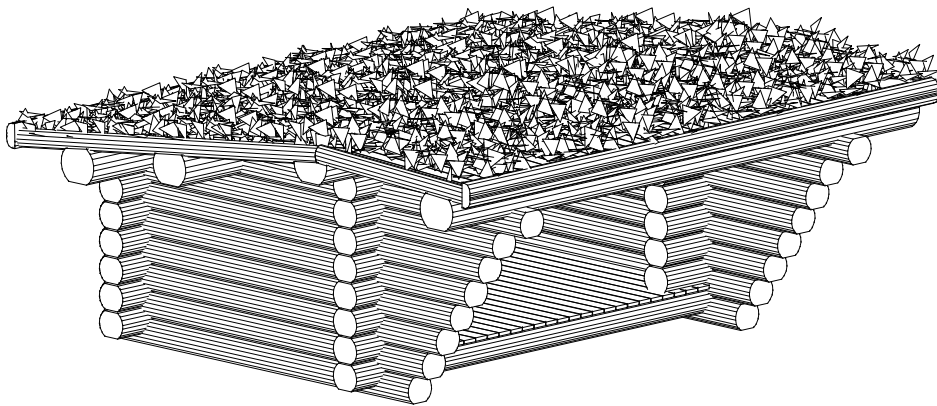
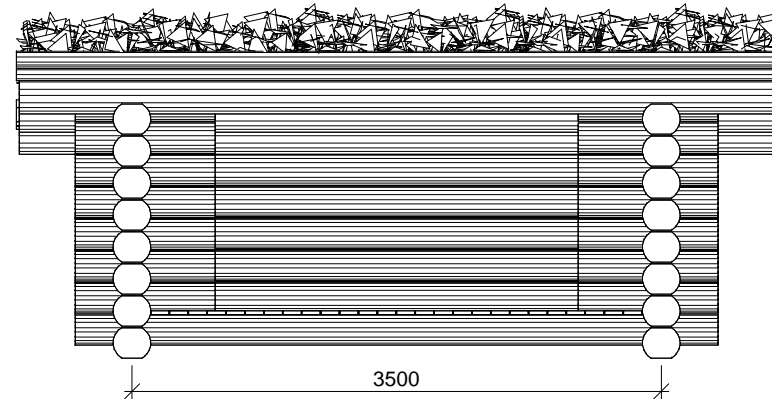


<b>Shelter - fuld tømmer</b>		
LE nr. 20101	HOVEDTEGNING	mål: 1:50

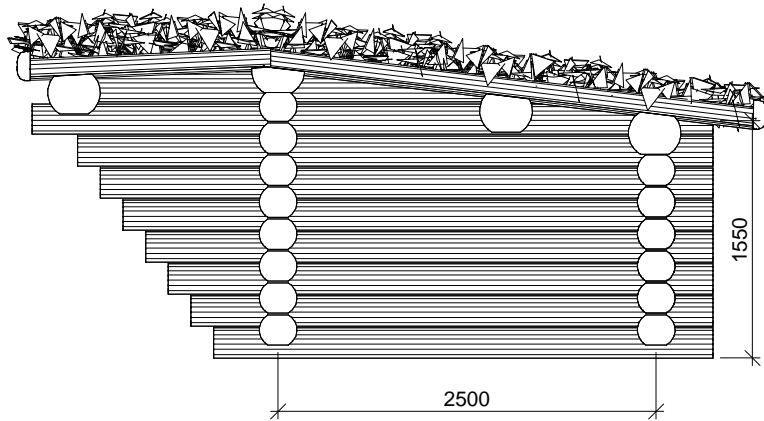

<b>Shelter - fuld tømmer</b>		
LE nr. 20101	HOVEDTEGNING	mål : -

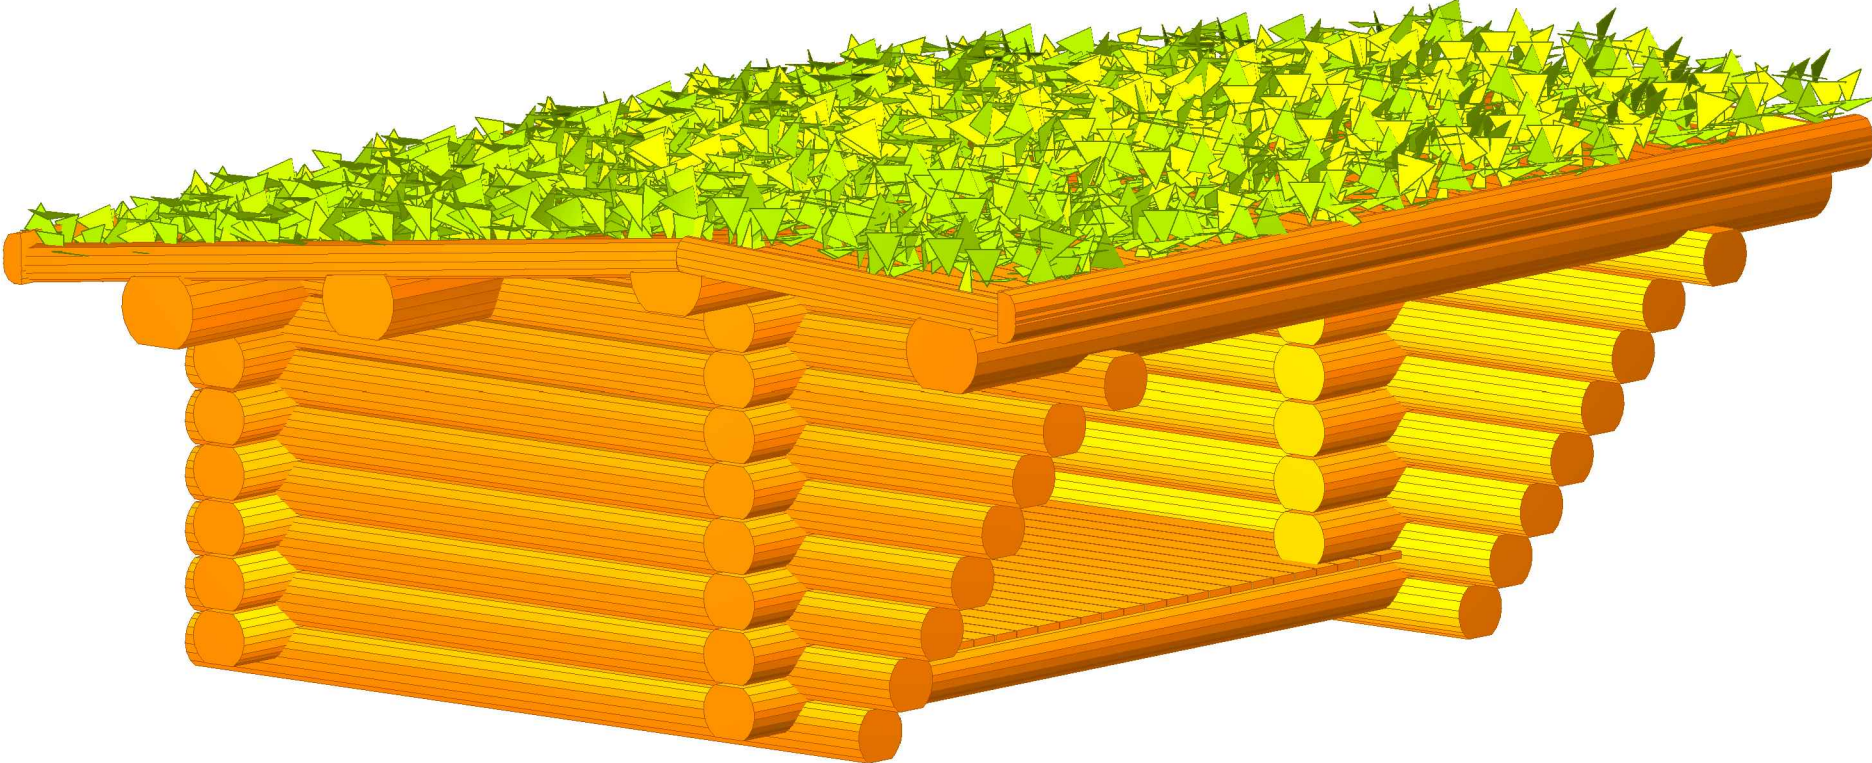

Norleg

<b>Shelter - fuld tømmer</b>		
LE nr. 20101	HOVEDTEGNING	mål : -

DATO  
REV.

02.09.2010

